


# BÂTIMENT ÉCRAN NORD

## REZ-DE-CHAUSSÉE INFÉRIEUR

-  Surfaces de bureaux  
282.00 m<sup>2</sup>
-  Locaux techniques

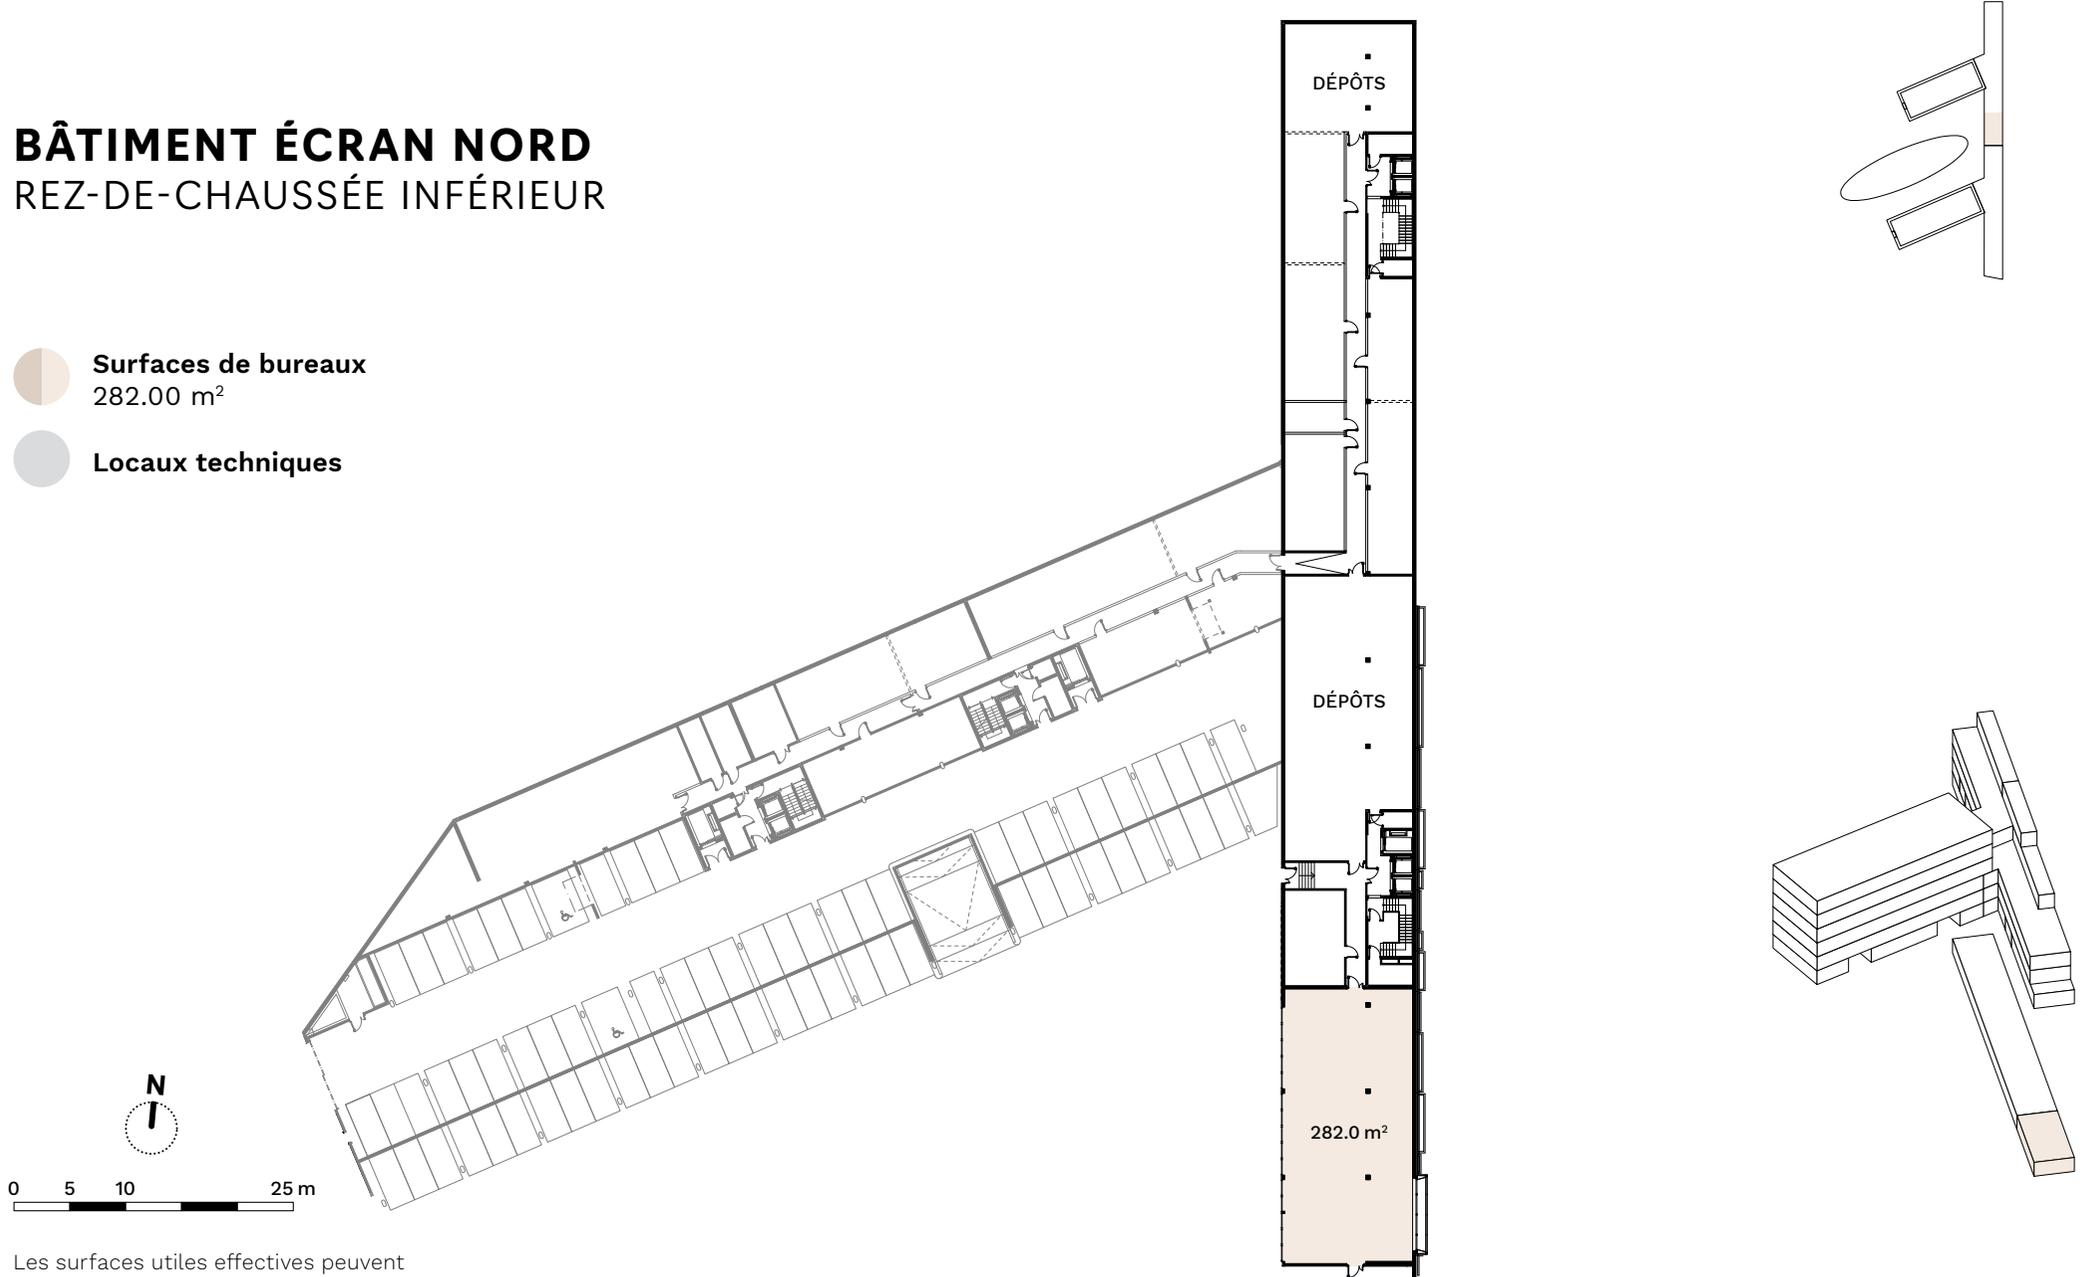

Les surfaces utiles effectives peuvent varier par rapport aux indications des plans. Sous réserve de modifications.